



ESTRATTO  
PRGC-VINCOLI  
Scala 1:2000




ESTRATTO  
CATASTALE  
Scala 1:1500

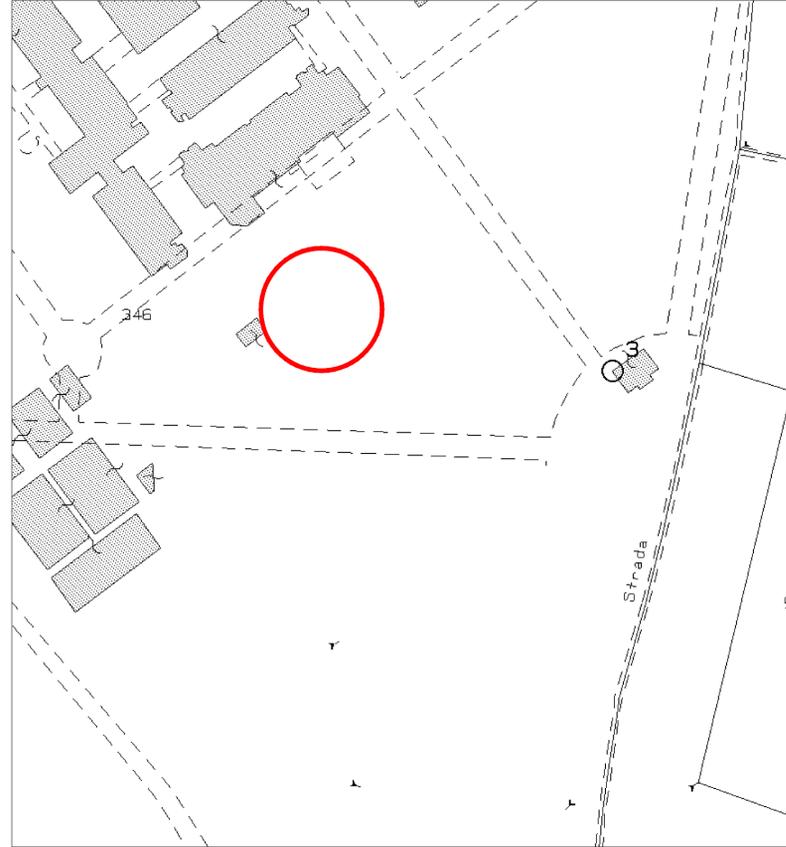

PLANIMETRIA  
GENERALE  
Scala 1:500

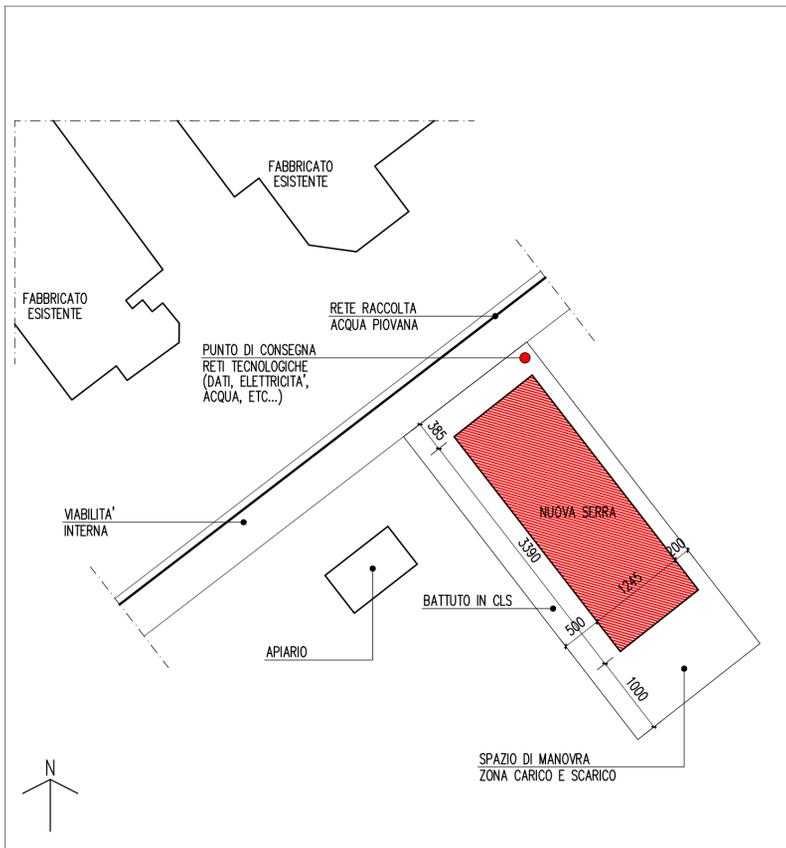

ESTRATTO  
PRGC  
Scala 1:2000

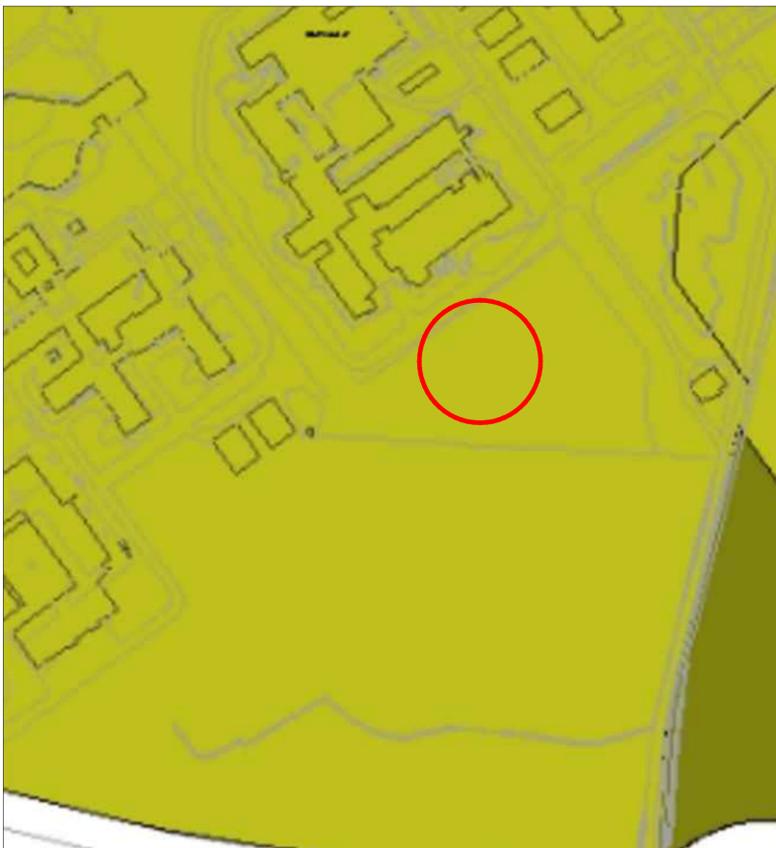

AREA OGGETTO DI INTERVENTO

Regione Piemonte  
**COMUNE DI GRUGLIASCO**  
Città Metropolitana di Torino

**NUOVA SERRA PER IMPIANTO PHENOPLANT**  
Largo Braccini n° 2

**ZetaA** progettista  
associati  
Via Virginio, 49  
10064 Pinerolo (TO)  
Tel. 0121.321884  
Tel. 0121.393874  
info@zeta-associati.it  
p.iva 09239510010

committente  
**UNIVERSITA' DEGLI STUDI DI TORINO**  
Via Verdi n° 8 - Torino  
Dipartimento di scienze agrarie, forestali e alimentari  
Sede nel comune di Grugliasco  
Largo Braccini n° 2

Geom. Massimo PIZZA

Dott. Sandro PETRUZZI

documento

ESTRATTO CATASTALE  
ESTRATTO PRGC  
ESTRATTO PRGC-VINCOLI  
PLANIMETRIA GENERALE

elaborato

**01**

scala

VARIE

commessa

676-18-139

data

OTTOBRE 2018

note

Revisione	data	oggetto di revisione	consegnato	redatto	verificato	approvato
00	16/10/2018	EMISSIONE		AA	MP	MP

File COMMESSE/.../676-18-139-D-TAVOLE

Il presente disegno è di proprietà esclusiva e non può essere divulgato o riprodotto anche solo parzialmente senza autorizzazione ai sensi della Legge n° 633 del 24/04/1941